



1 комнатная квартира

Тип I_A

21,56 кв.м

43,05 кв.м

Этаж	1-5;
№ кв	5; 11; 17; 23; 29.

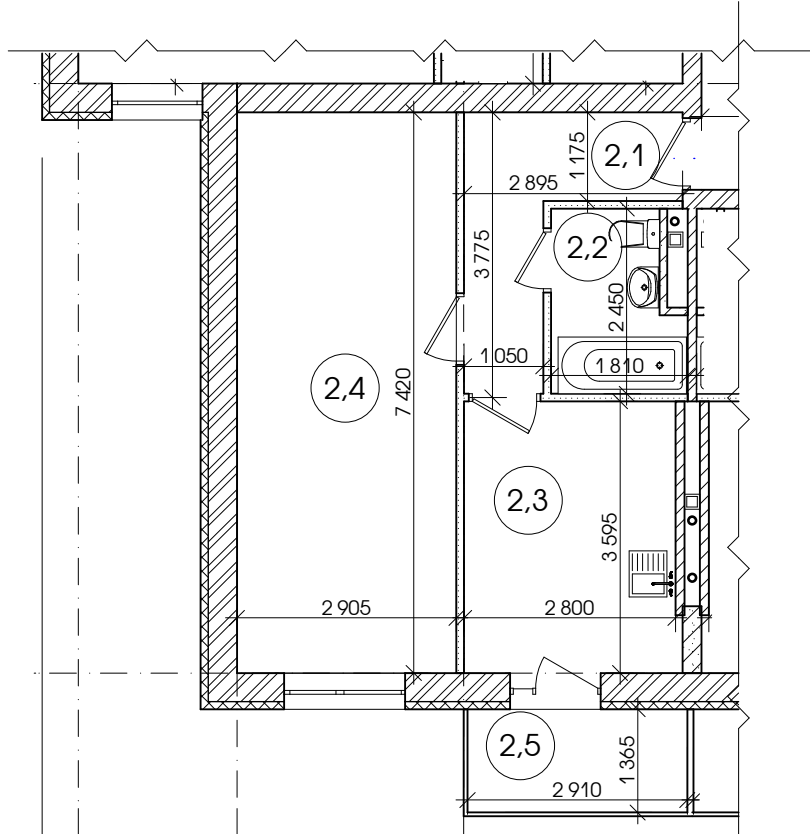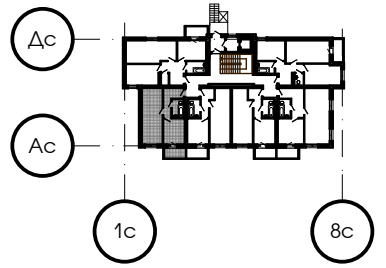

ЭКСПЛИКАЦИЯ ПОМЕЩЕНИЙ

Номер по плану	Наименование	Площадь помещения, м ²
2.1	Коридор	6,08
2.2	Санузел	3,91
2.3	Кухня	10,2
2.4	Спальня	21,56
2.5	Балкон (К = 0,3)	1,12
	Общая площадь	43,05

63/16

Доступное жилье в г. Днепропетровске на жилмассиве Левобережный-3, по адресу ул Гетьманская, 7

Изм	Кол	Лист	№ док	Подпись	Дата
-----	-----	------	-------	---------	------

25.01.2017

Жилой дом
Блок-секция 4

Стадия	Лист	Листов
	10	

Проверил	Черткова
Разраб.	Шамрай

План 1 комнатной квартиры Тип I_A

ООО НПФ "Архпроект"
г. Днепропетровск