



2 комнатная квартира

Тип IЕ

35,32 кв.м

61,91 кв.м

Этаж	1-5;
№ кв	6; 12; 18; 24; 30.

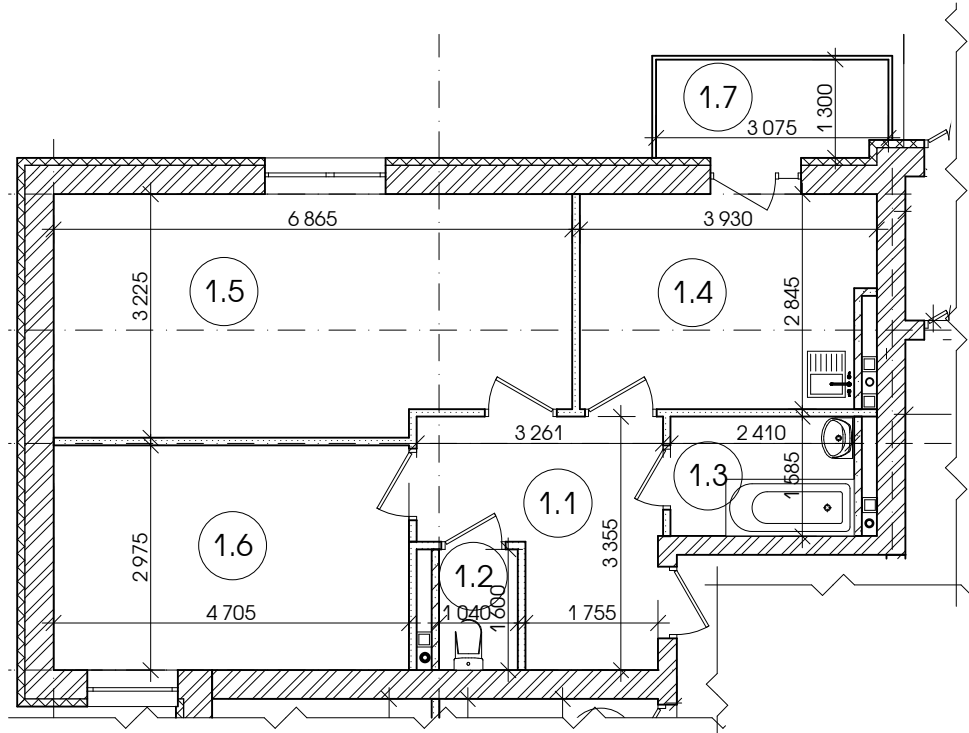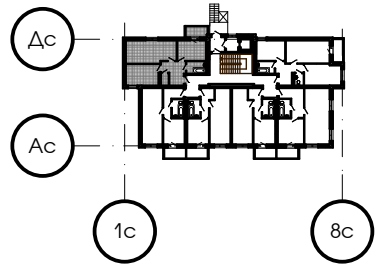

ЭКСПЛИКАЦИЯ ПОМЕЩЕНИЙ

Номер по плану	Наименование	Площадь помещения, м ²
1.1	Коридор	8,38
1.2	Туалет	1,67
1.3	Ванная комната	3,84
1.4	Кухня	10,7
1.5	Спальня	21,32
1.6	Спальня	14,0
1.7	Лоджия (K = 0,5)	2,0
	Общая площадь	61,91

63/16

Доступное жилье в г. Днепропетровске на жилмассиве Левобережный-3, по адресу ул Гетьманская, 7

Изм Кол Лист № док Подпись Дата

25.01.2017

Жилой дом
Блок-секция 4

Стадия	Лист	Листов
	11	

Проверил Черткова
Разраб. Шамрай

План 2 комнатной квартиры Тип IЕ

ООО НПФ "Архпроект"
г. Днепропетровск