



1 комнатная квартира

Тип IIб

19,8 кв.м

42,83 кв.м

Этаж	1-5.
№ кв	32;38;44; 50;56.

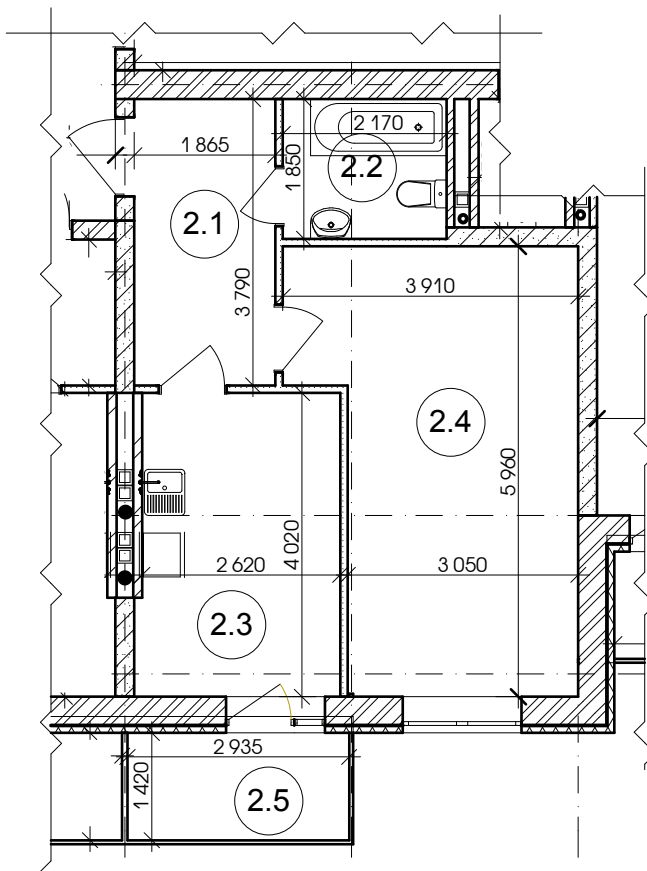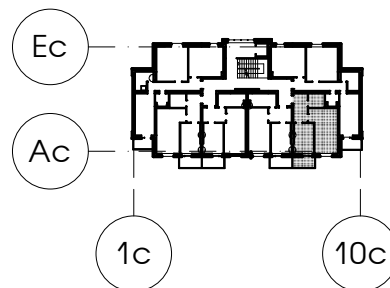

ЭКСПЛИКАЦИЯ ПОМЕЩЕНИЙ

Номер по плану	Наименование	Площадь помещения, м²
2.1	Коридор	7,1
2.2	Санузел	4,0
2.3	Кухня	10,7
2.4	Спальня	19,8
2.5	Балкон (К=0.3)	1,23
Общая площадь		42,83

63/16					
Доступное жилье в г. Днепропетровске на жилмассиве Левобережный-3, по адресу ул. Гетманская, 7					
Изм	Кол	Лист	№ док	Подпись	Дата
					25.01.2017
ГИП		Лычаная	Жилой дом Блок-секция №5		
Проверил		Черткова	План 1 комнатной квартиры Тип IIб		
Разраб.		Шамрай			
			Стадия	Лист	Листов
			РП	20	
			ООО НПФ "Архпроект" г. Днепропетровск		