



1 комнатная квартира

Тип II_B

16,8 кв.м

43,2 кв.м

Этаж	1-5.
№ кв	33;39;45; 51;57.

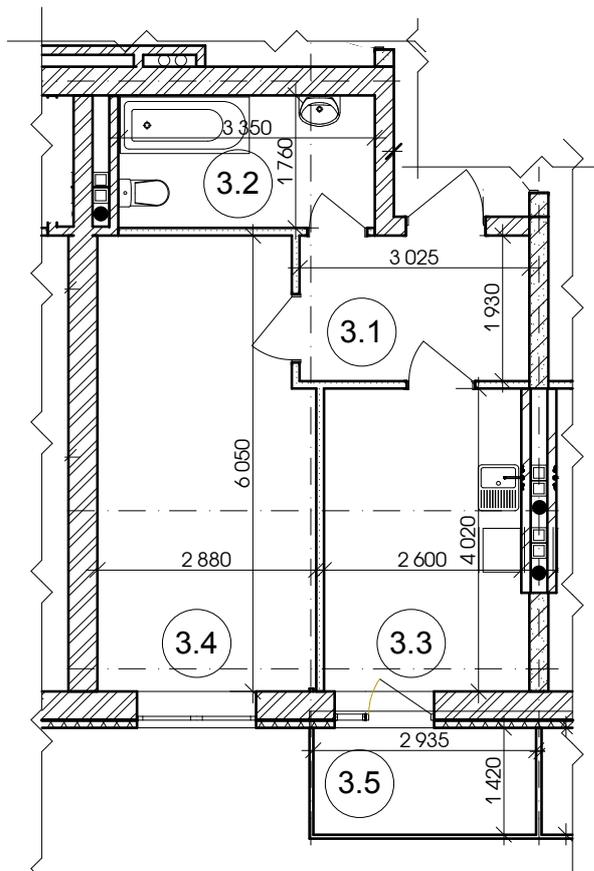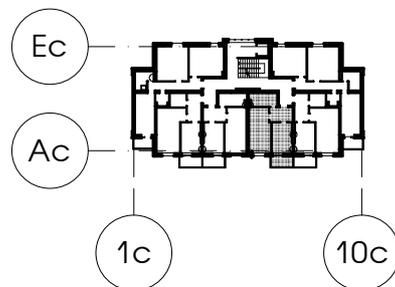

ЭКСПЛИКАЦИЯ ПОМЕЩЕНИЙ

Номер по плану	Наименование	Площадь помещения, м ²
3.1	Коридор	8,67
3.2	Санузел	5,9
3.3	Кухня	10,7
3.4	Спальня	16,7
3.5	Балкон (K=0.3)	1,23
	Общая площадь	43,2

						63/16			
						Доступное жилье в г. Днепропетровске на жилмассиве Левобережный-3, по адресу ул. Гетманская, 7			
Изм	Кол	Лист	№ док	Подпись	Дата				
					25.01.2017	Жилой дом Блок-секция №5	Стадия	Лист	Листов
							РП	21	
Проверил	Черткова					План 1 комнатной квартиры Тип II _B	ООО НПФ "Архпроект" г. Днепропетровск		
Разраб.	Шамрай								