
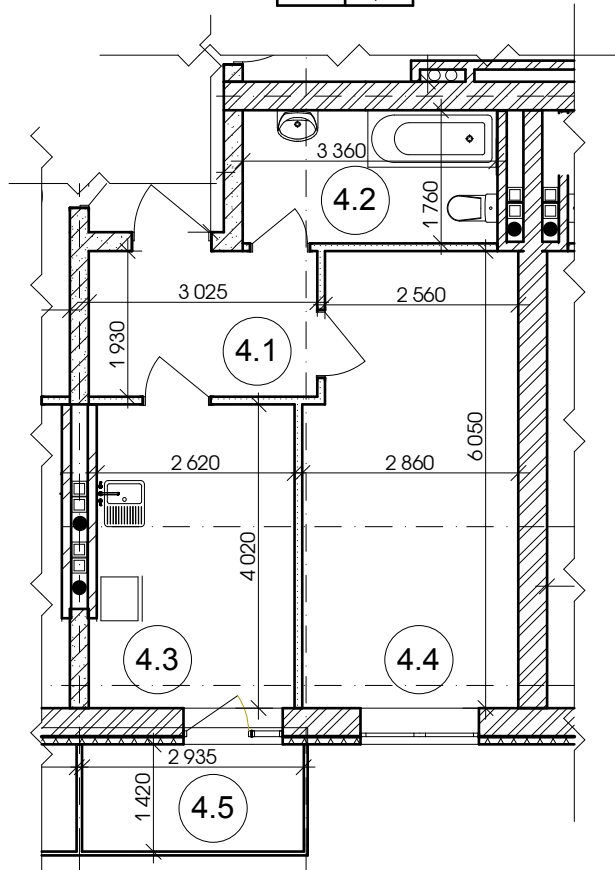


1 комнатная квартира
 Тип II_г
 16,7 кв.м
 43,2 кв.м

Этаж 1-5.
 № кв 34;40;46;
 52;58.

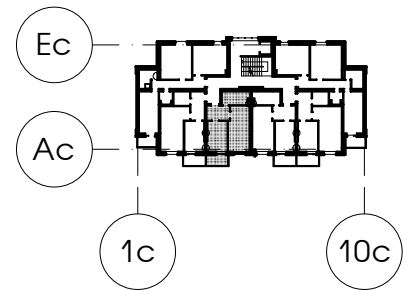

ЭКСПЛИКАЦИЯ ПОМЕЩЕНИЙ

Номер по плану	Наименование	Площадь помещения, м ²
4.1	Коридор	8,67
4.2	Санузел	5,9
4.3	Кухня	10,7
4.4	Спальня	16,7
4.5	Балкон (К=0.3)	1,23
Общая площадь		43,2

63/16						
Доступное жилье в г. Днепропетровске на жилмассиве Левобережный-3, по адресу ул. Гетманская, 7						
Изм	Кол	Лист	№ док	Подпись	Дата	
					25.01.2017	
ГИП		Лычаная		Жилой дом Блок-секция №5		
Проверил		Черткова		План 1 комнатной квартиры Тип II _г		
Разраб.		Шамрай				
				Стадия	Лист	Листов
				РП	22	
ООО НПФ "Архпроект" г. Днепропетровск						