



2 комнатная квартира

Тип IIe

33,0 кв.м

70,4 кв.м

Этаж	1-5
№ кв	36;42;48; 54;60.

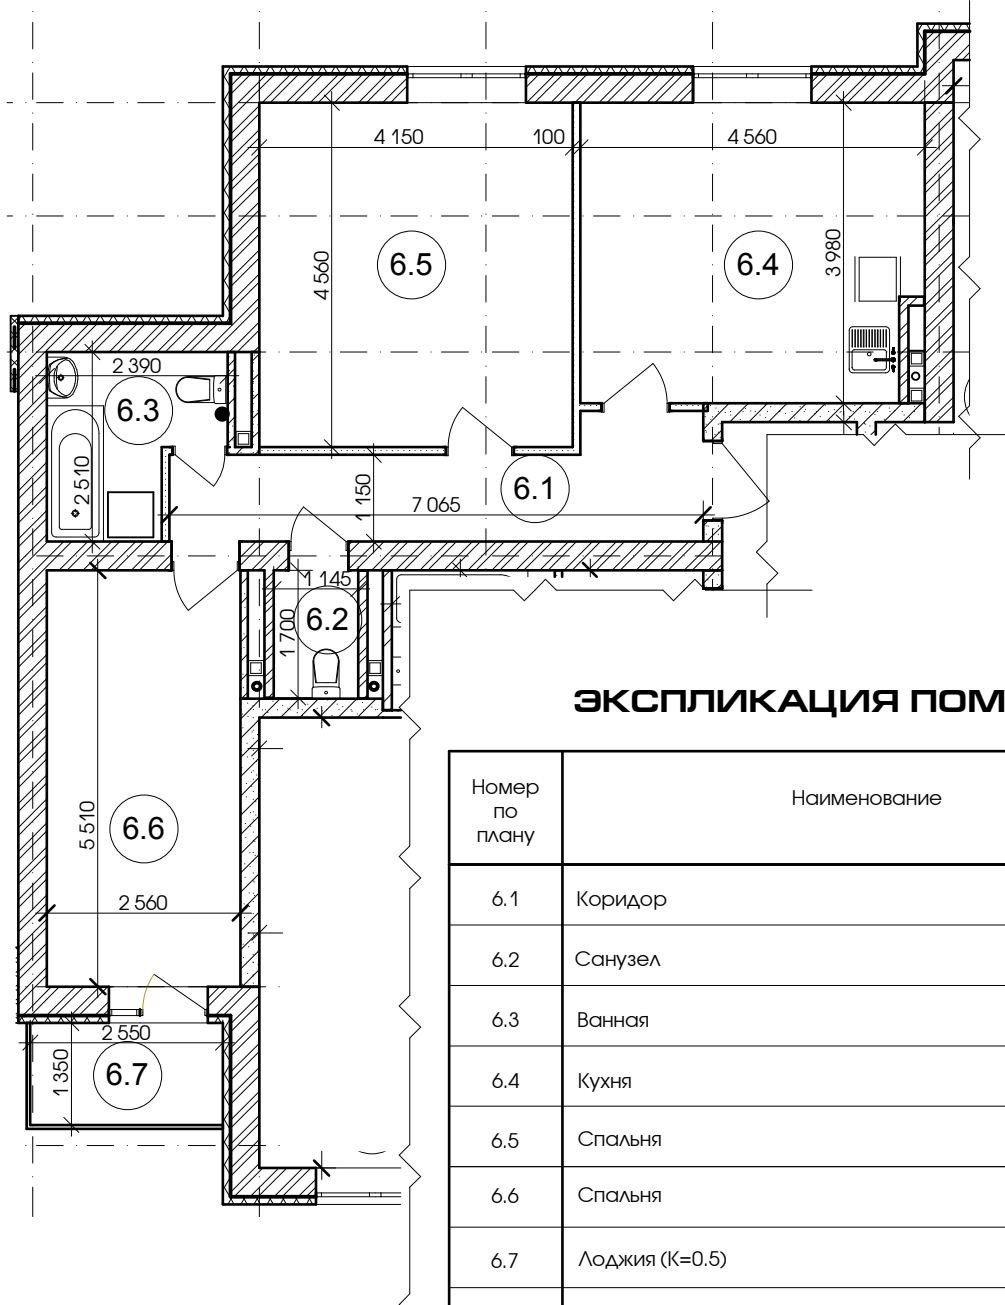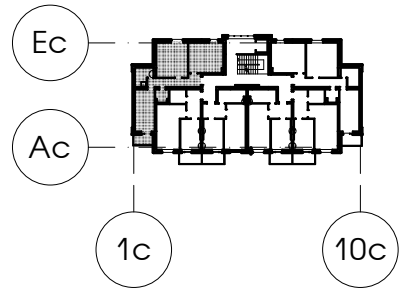

ЭКСПЛИКАЦИЯ ПОМЕЩЕНИЙ

Номер по плану	Наименование	Площадь помещения, м ²
6.1	Коридор	11,0
6.2	Санузел	1,9
6.3	Ванная	4,9
6.4	Кухня	17,6
6.5	Спальня	19,0
6.6	Спальня	14,1
6.7	Лоджия (K=0.5)	1,9
Общая площадь		70,4

63/16

Доступное жилье в г. Днепропетровске на жилмассиве Левобережный-3, по адресу ул. Гетманская, 7

Изм	Кол	Лист	№ док	Подпись	Дата
					25.01.2017
ГИП		Лычаная			
Проверил		Черткова			
Разраб.		Шамрай			

Жилой дом
Блок-секция №5

Стадия	Лист	Листов
РП	24	

План 2 комнатной квартиры Тип IIe

ООО НПФ "Архпроект"
г. Днепропетровск