


3 комнатная квартира


Тип III_Б

58,00 м²

82,97 м²

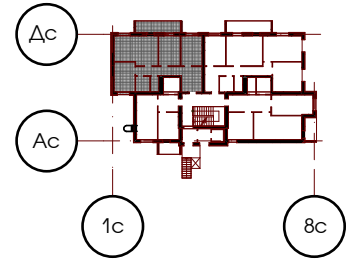

Этаж	1-5
№ кв	62;66;70; 74;78

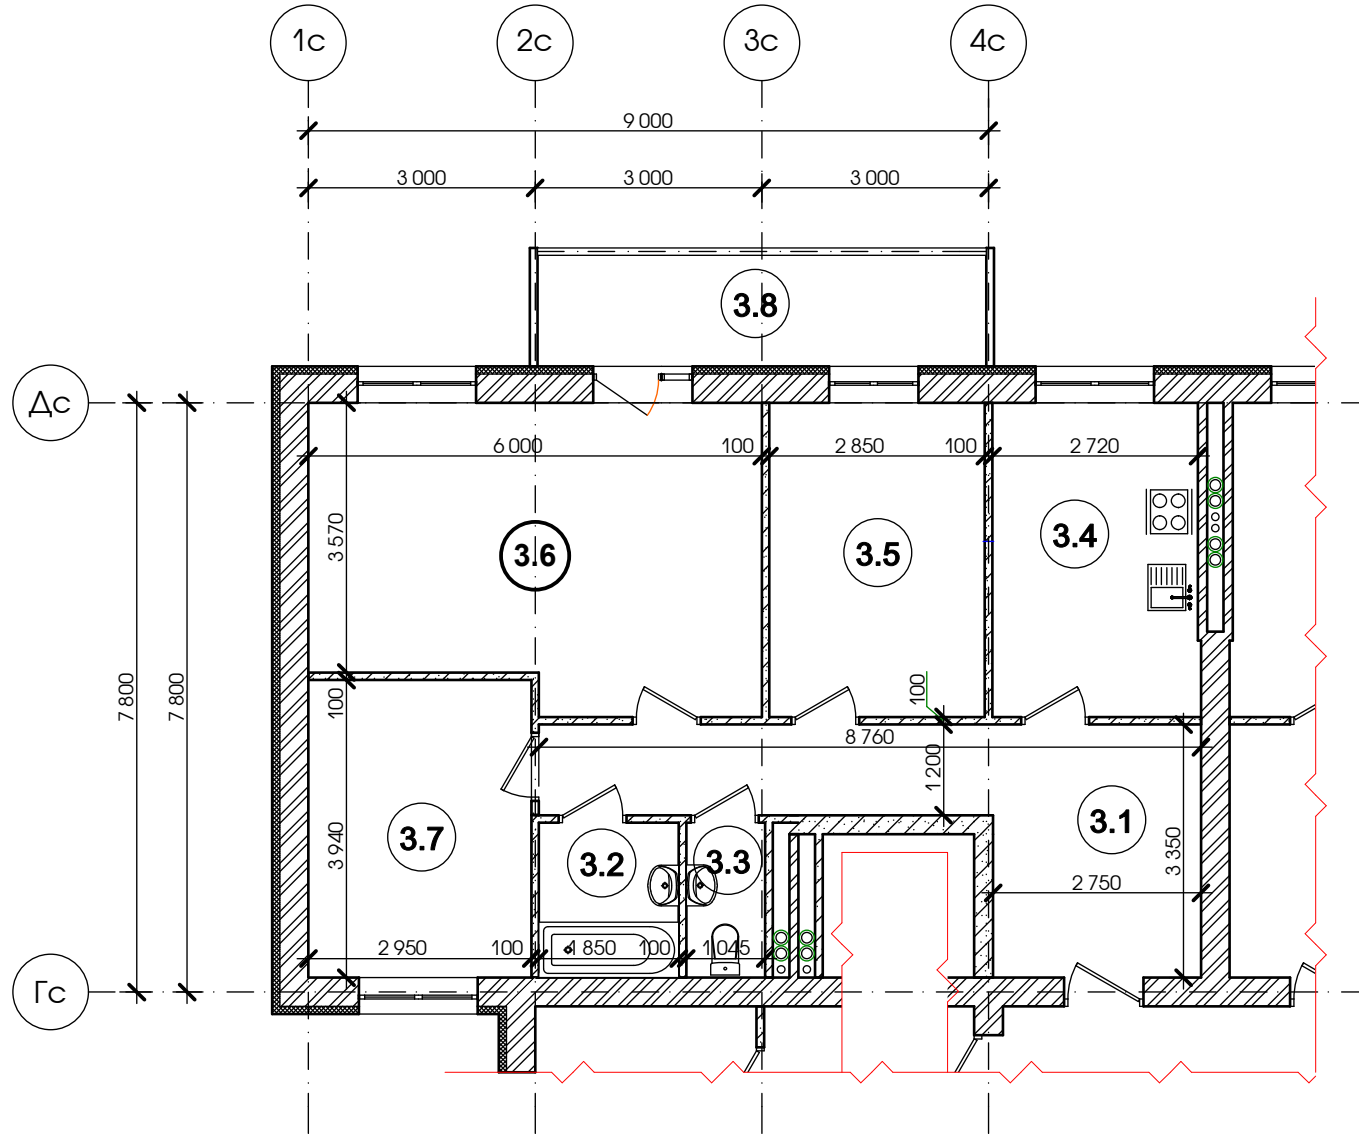

ЭКСПЛИКАЦИЯ ПОМЕЩЕНИЙ

Номер по плану	Наименование	Площадь помещения, м ²	Прим
3.1	Коридор	16,42	
3.2	Ванная	3,79	
3.3	Санузел	2,14	
3.4	Кухня	11,36	
3.5	Спальня	11,86	
3.6	Спальня	23,16	
3.7	Спальня	11,62	
3.8	Балкон (К=0.3)	2,62	
Общая площадь		82,97	

						63/16			
						Доступное жилье в г. Днепропетровске на жилмассиве Левобережный-3, по адресу ул. Гетманская, 7			
Изм	Кол	Лист	№ док	Подпись	Дата	Жилой дом Блок-секция №6	Стадия	Лист	Листов
					25.01.2017			31	
Разраб.		Башмакова				3 комнатная квартира Тип III _Б	ООО НПФ "Архпроект" г. Днепропетровск		
Проверил		Черткова							
Н.Контроль		Лычаная							