


3 комнатная квартира


Тип III_B

65,54 м²

89,41 м²

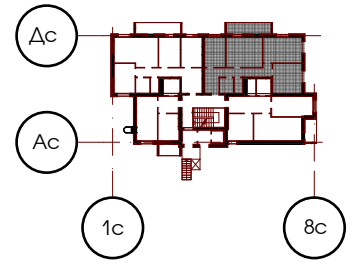

Этаж	1-5
№ кв	63;67;71; 75;79

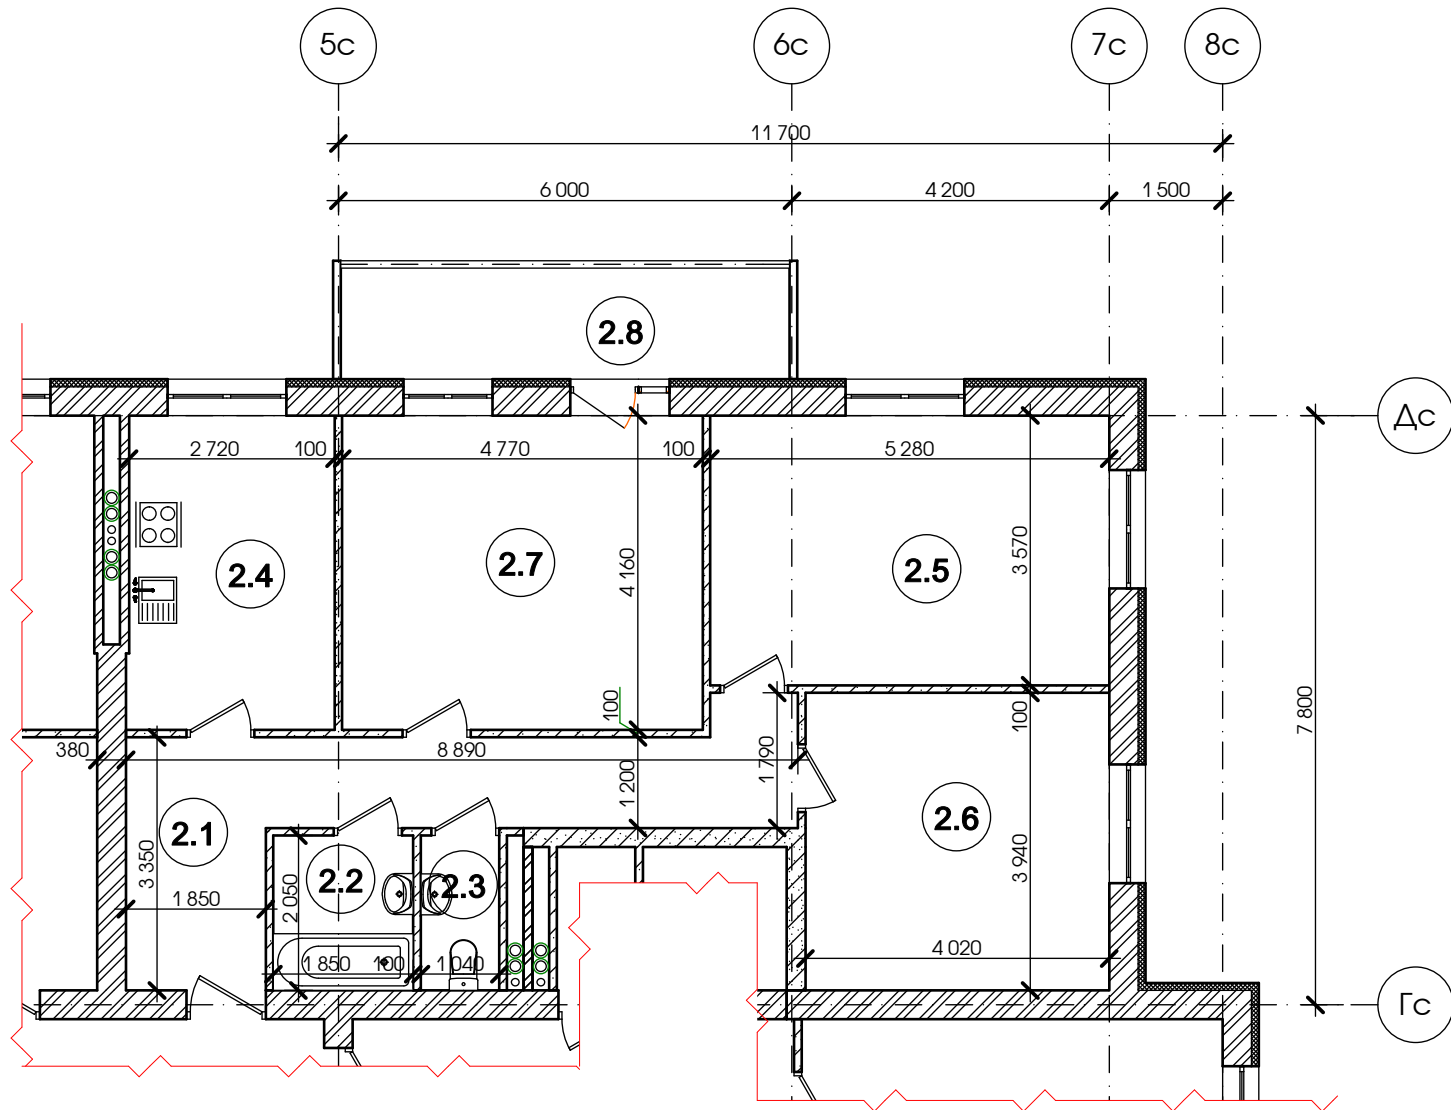

ЭКСПЛИКАЦИЯ ПОМЕЩЕНИЙ

Номер по плану	Наименование	Площадь помещения, м ²	Прим
2.1	Коридор	15,33	
2.2	Ванная	3,79	
2.3	Санузел	2,13	
2.4	Кухня	11,36	
2.5	Спальня	18,50	
2.6	Спальня	15,84	
2.7	Спальня	19,84	
2.8	Балкон (К=0.3)	2,62	
Общая площадь		89,41	

						63/16			
						Доступное жилье в г. Днепропетровске на жилмассиве Левобережный-3, по адресу ул. Гетманская, 7			
Изм	Кол	Лист	№ док	Подпись	Дата	Жилой дом Блок-секция №6	Стадия	Лист	Листов
					25.01.2017			32	
Разраб.		Башмакова				3 комнатная квартира III _B	ООО НПФ "Архпроект" г. Днепропетровск		
Проверил		Чертова							
Н.Контроль		Лычаная							