


2 комнатная квартира


Тип III_г

48,24 м²

68,91 м²

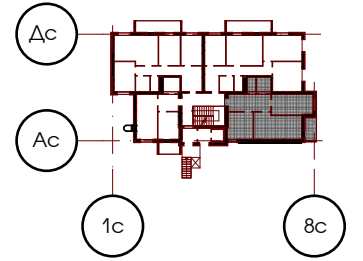

Этаж	1-5
№ кв	64;68;72; 76;80

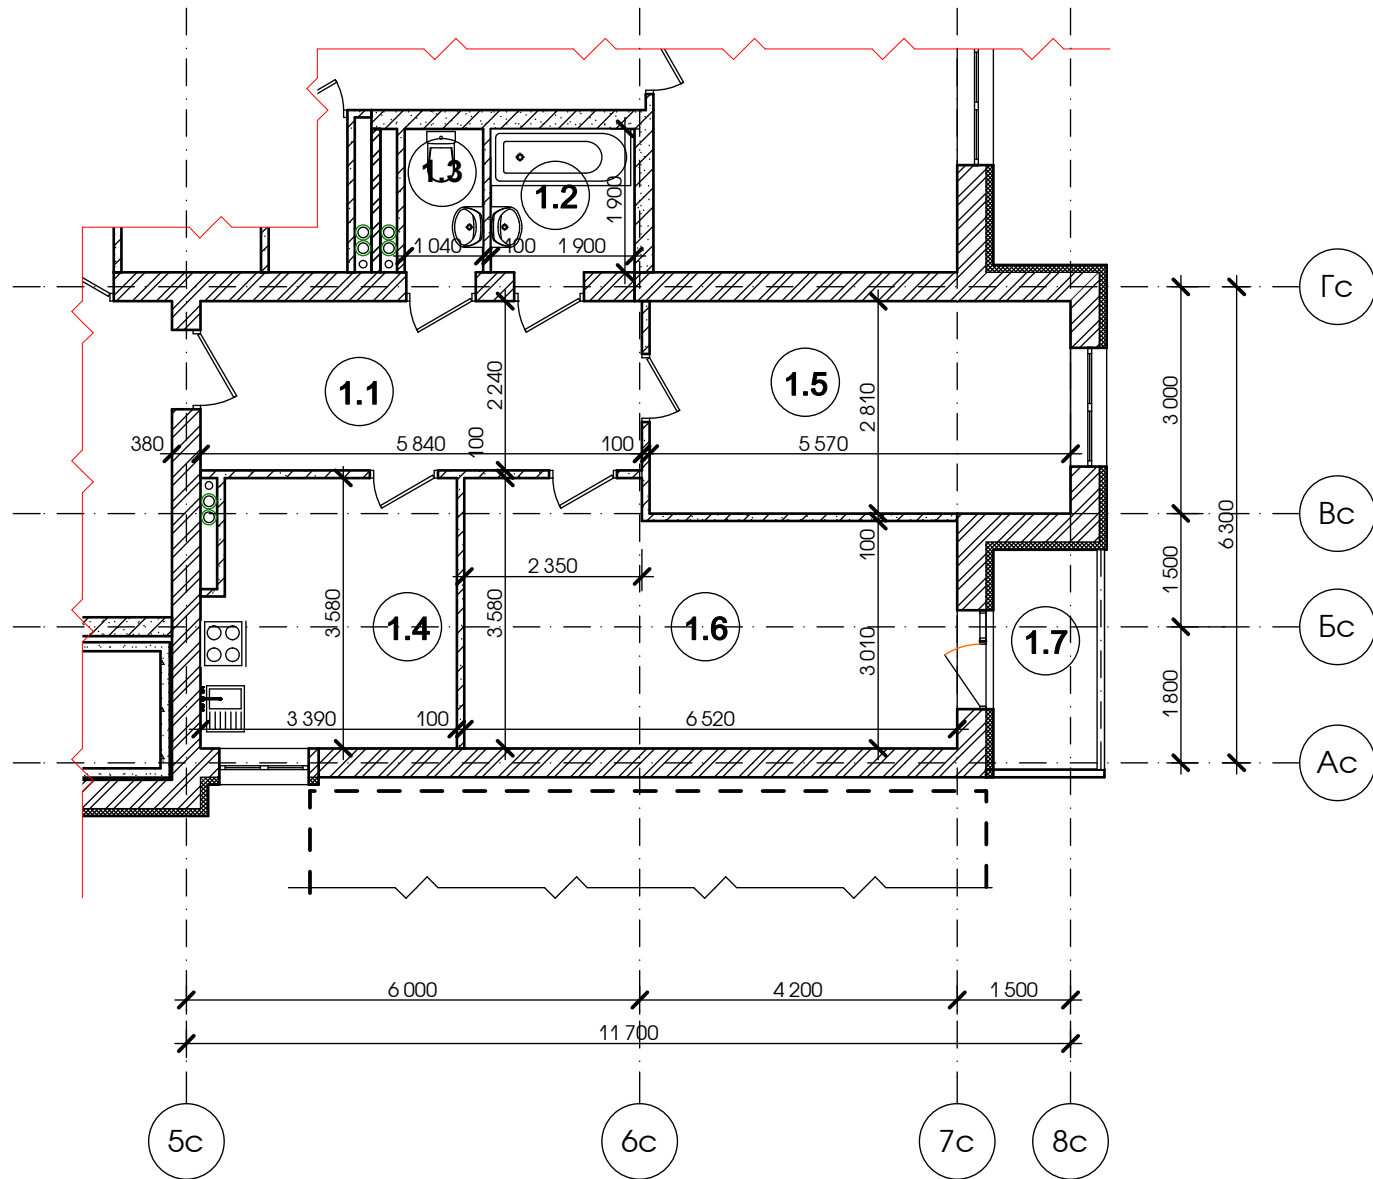

ЭКСПЛИКАЦИЯ ПОМЕЩЕНИЙ

Номер по плану	Наименование	Площадь помещения, м ²	Прим
1.1	Коридор	13,08	
1.2	Ванная	3,61	
1.3	Санузел	1,98	
1.4	Кухня	11,63	
1.5	Спальня	15,65	
1.6	Спальня	20,96	
1.7	Лоджия (К=0,5)	2,0	
	Общая площадь	68,91	

						63/16			
						Доступное жилье в г. Днепропетровске на жилмассиве Левобережный-3, по адресу ул. Гетманская, 7			
Изм	Кол	Лист	№ док	Подпись	Дата	Жилой дом Блок-секция №6	Стадия	Лист	Листов
					25.01.2017			33	
Разраб.		Башмакова				2 комнатная квартира III _г	ООО НПФ "Архпроект" г. Днепропетровск		
Проверил		Черткова							
Н.Контроль		Лычаная							