



1 комнатная квартира
 Тип ІБ
 25,94 кв.м
 51,71 кв.м

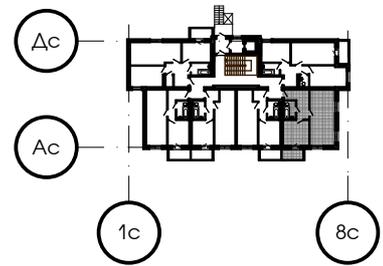

Этаж	1-5.
№ кв	2; 8; 14; 20; 26.

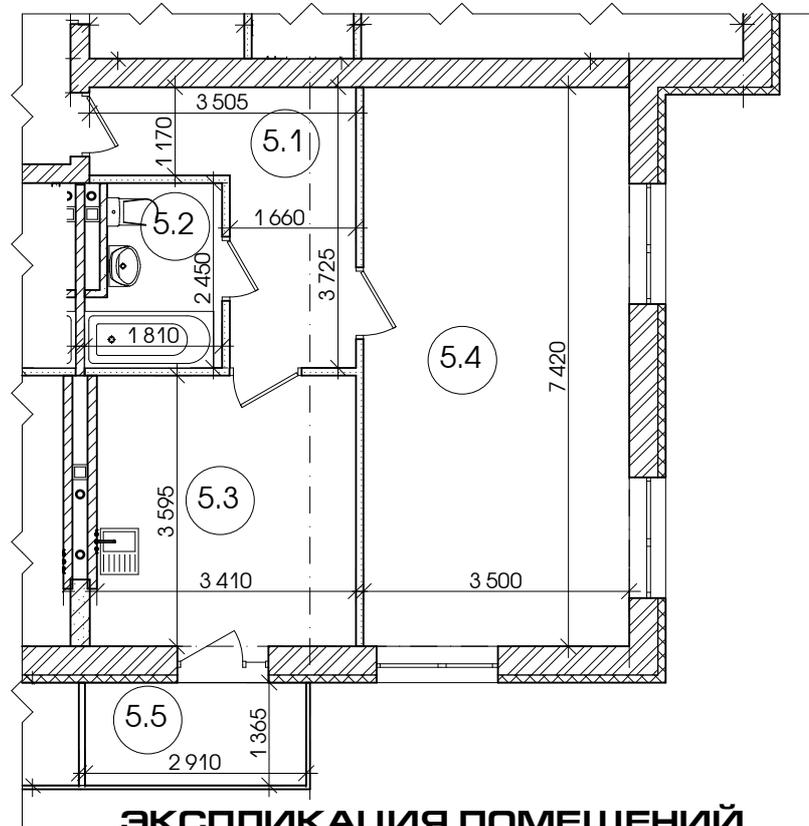

ЭКСПЛИКАЦИЯ ПОМЕЩЕНИЙ

Номер по плану	Наименование	Площадь помещения, м²
5.1	Коридор	8,35
5.2	Санузел	3,91
5.3	Кухня	12,39
5.4	Спальня	25,94
5.5	Балкон (К = 0,3)	1,12
	Общая площадь	51,71

						63/16				
						Доступное жилье в г. Днепропетровске на жилмассиве Левобережный-3, по адресу ул Гетьманская, 7				
Изм	Кол	Лист	№ док	Подпись	Дата					
					25.01.2017					
ГИП		Лычаная				Жилой дом Блок-секция 4		Стадия	Лист	Листов
									7	
Проверил		Черткова				План 1 комнатной квартиры Тип ІБ		ООО НПФ "Архпроект" г. Днепропетровск		
Разраб.		Шамрай								