


ПЛАНИРОВКА КВАРТИР 1-го ЭТАЖА

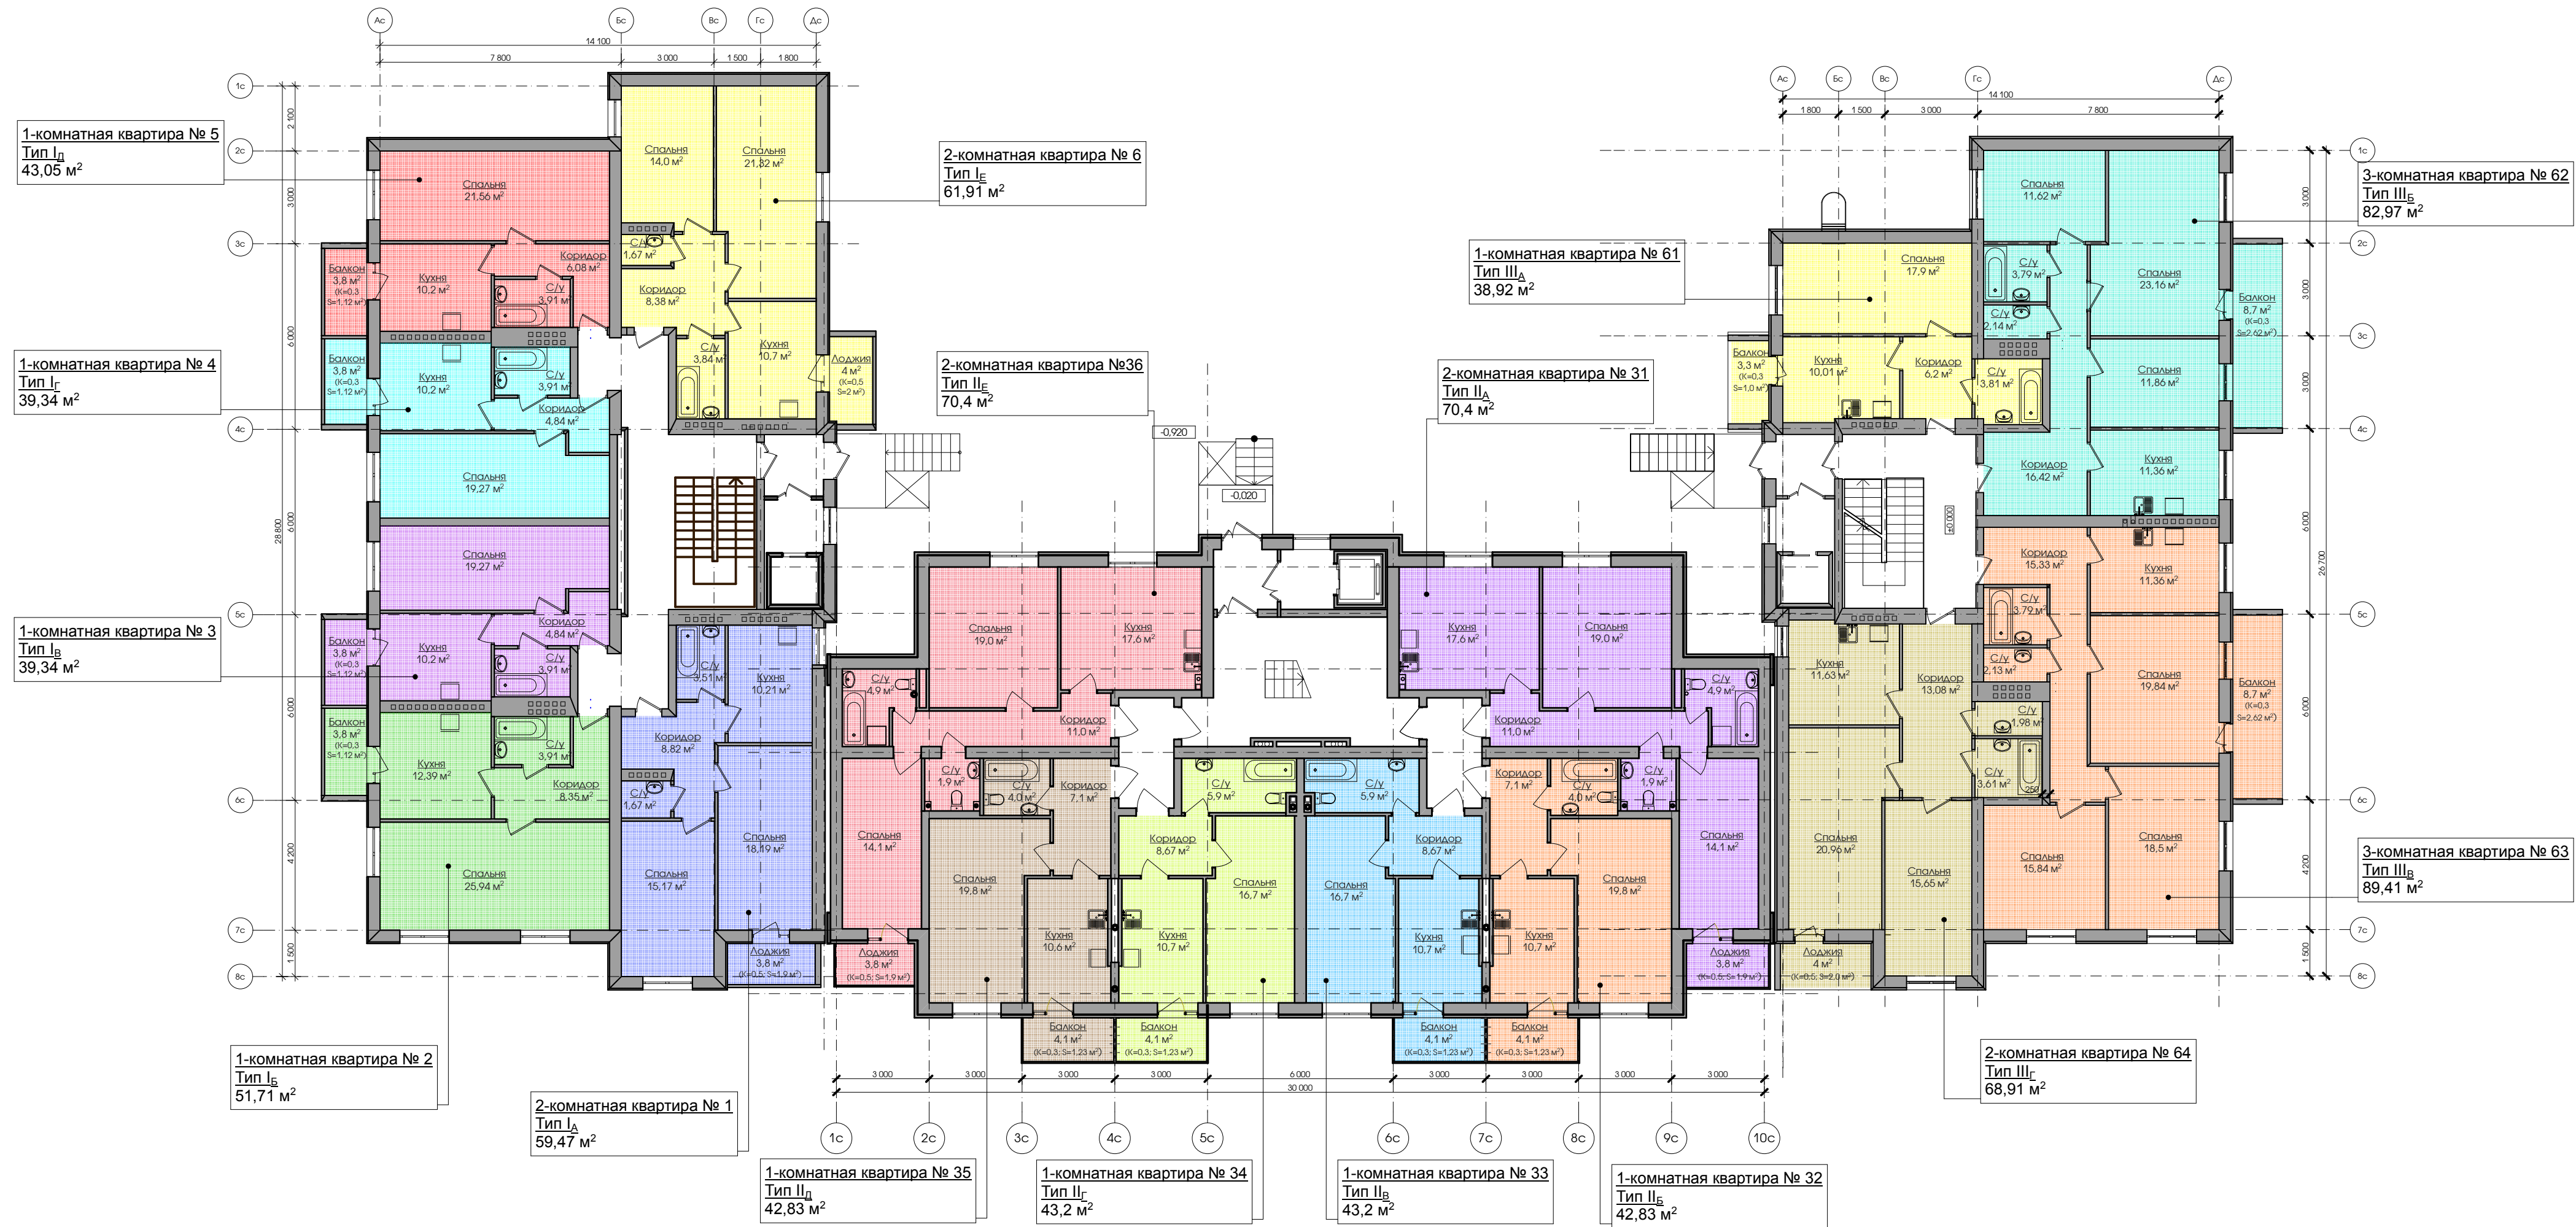

					63/16				
					Доступное жилье в г. Днепропетровске на жиламассиве Левобережный-3, по адресу ул. Гетманская, 7				
Изм.	Кол.	Лист	№ док.	Подпись	Дата	Жилой дом Блок-секция №5	Стадия	Лист	Листов
					25.01.2017		РП	38	
Проверил	Черткова					Планировка квартир 1-го этажа	ООО НПФ "Архпроект" г. Днепропетровск		
Разраб.	Шамрай								