


**ПЛАНИРОВКА КВАРТИР 2-5
ЭТАЖА**

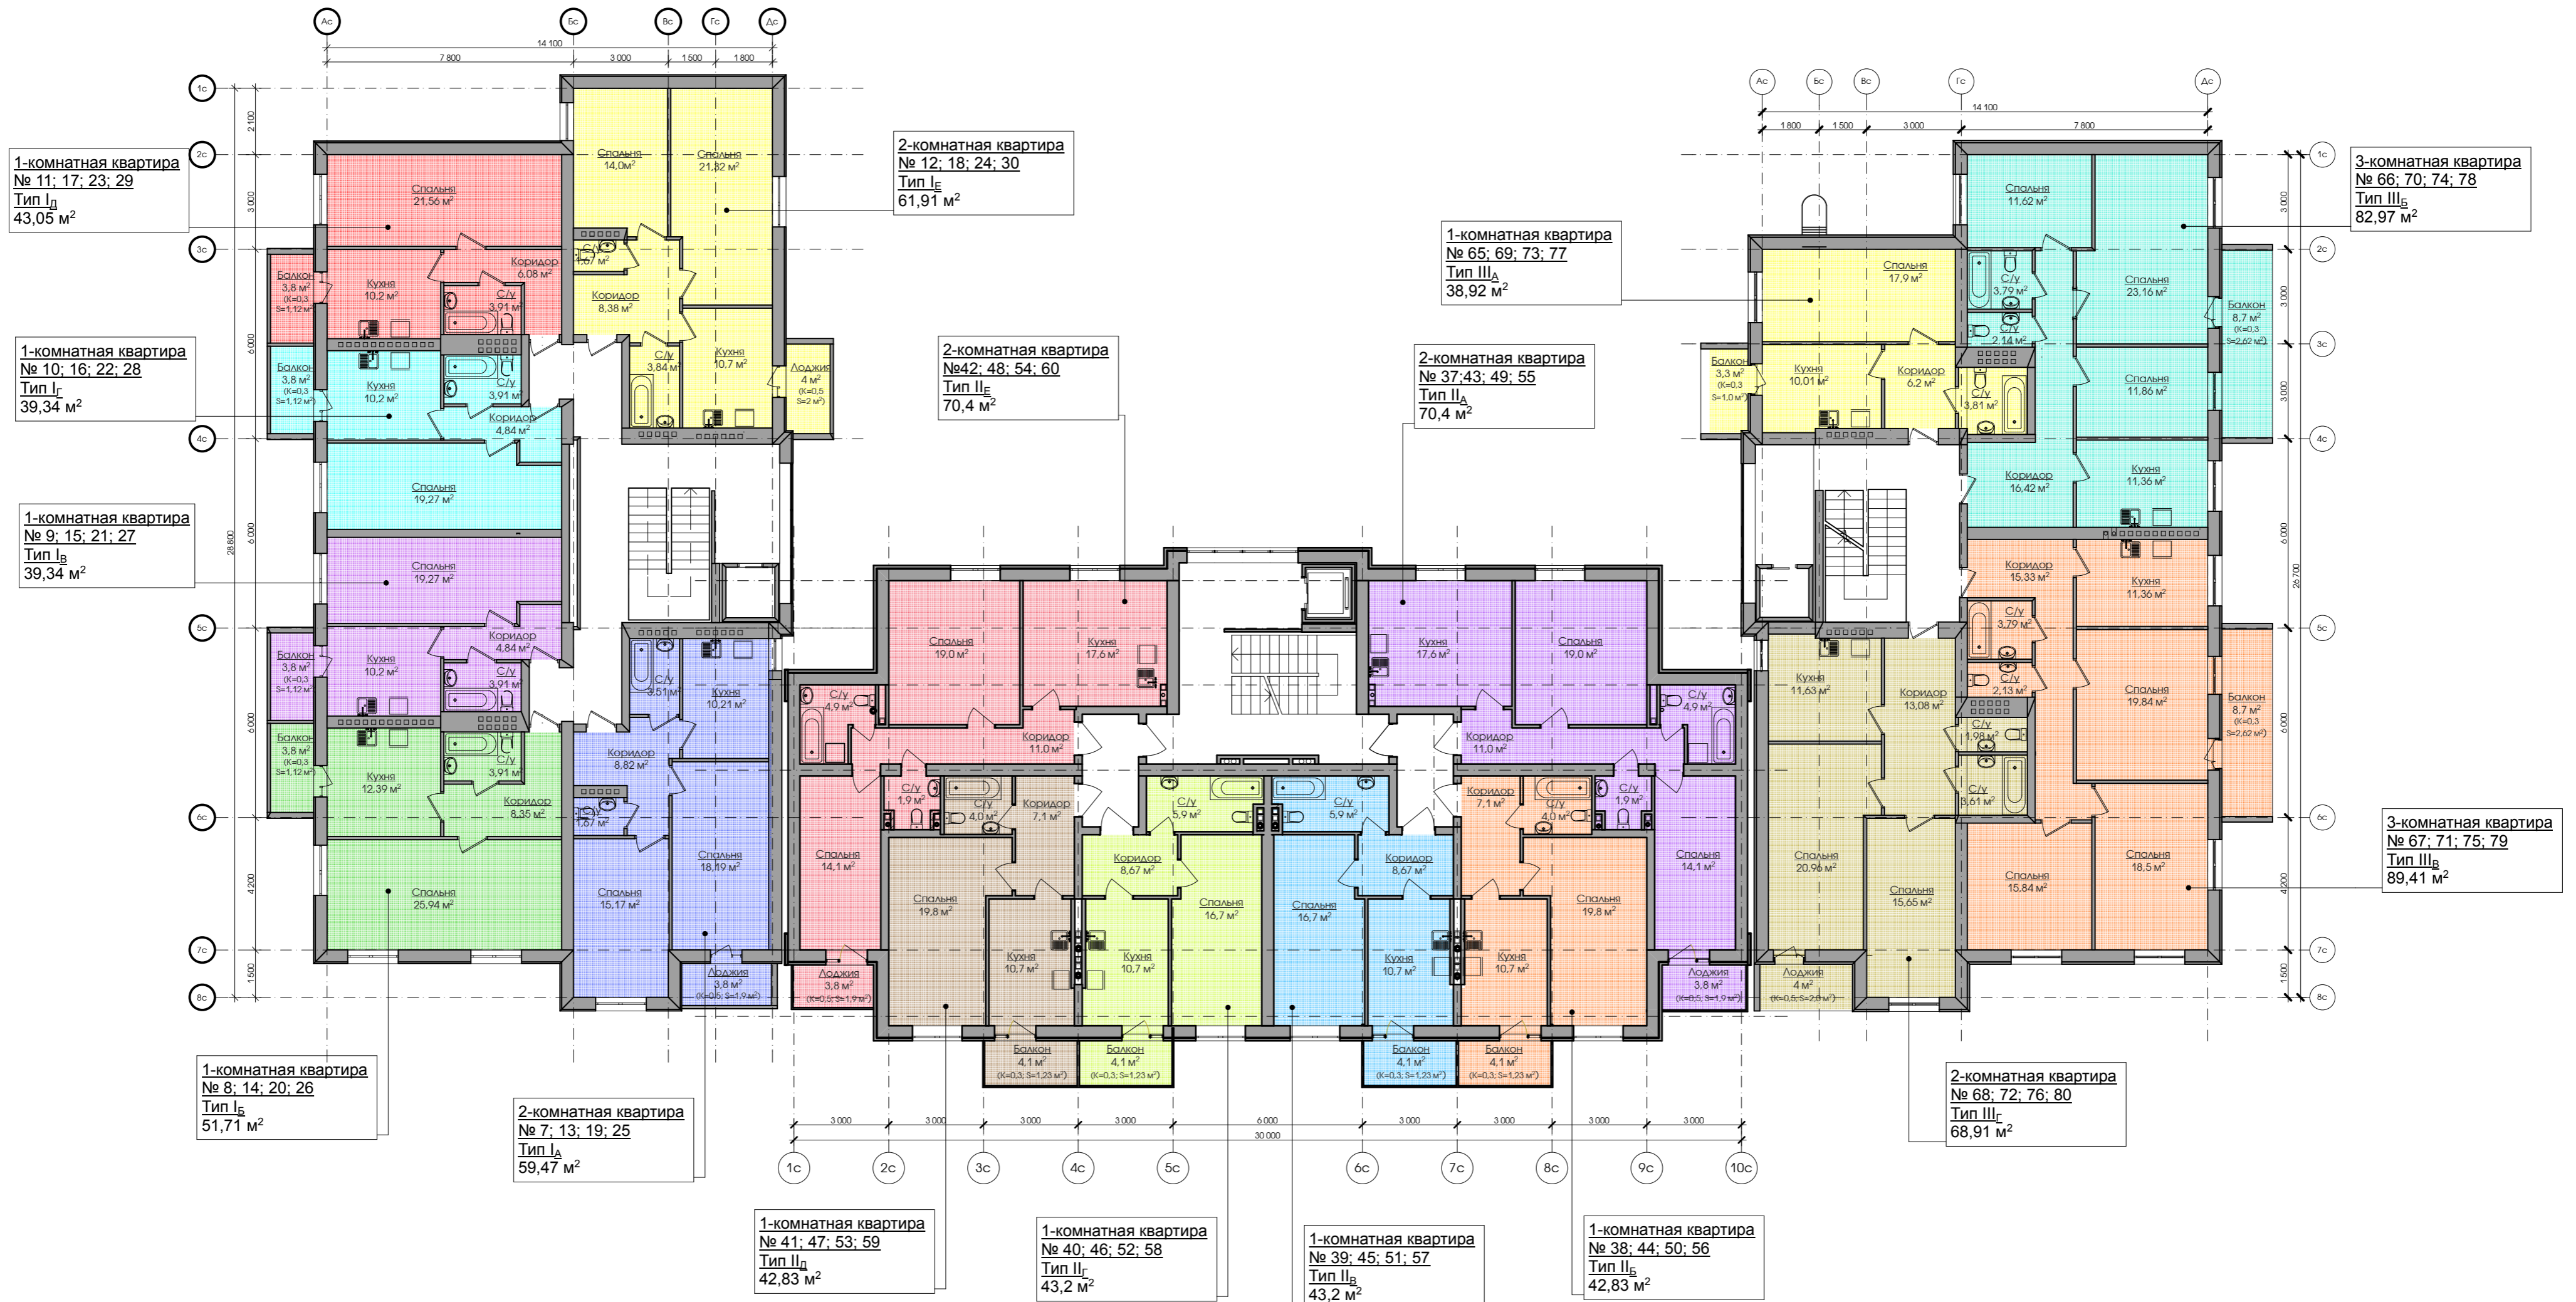

					63/16			
					Доступное жилье в г. Днепропетровске на жиламассиве Левобережный-3, по адресу ул. Гетманская, 7			
Изм.	Кол.	Лист	№ док.	Подпись	Дата			
					25.01.2017			
ГИП		Лычаная				Жилой дом Блок-секция №5		
						Стадия	Лист	Листов
						РП	39	
Проверил		Черткова				Планировка квартир 2-5 этажа		
Разраб.		Шамрай				ООО НПФ "Архпроект" г. Днепропетровск		